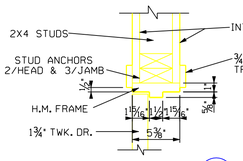

JAMB 1
HEAD SIM.
SCALE: 1½"=1'-0"

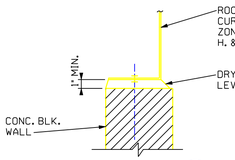

DETAIL 2
SCALE: 1½"=1'-0"

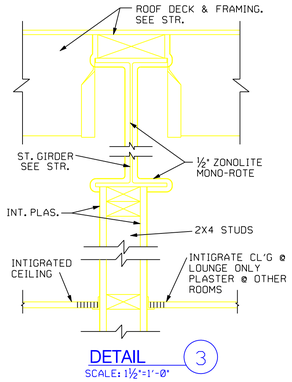

DETAIL 3
SCALE: 1½"=1'-0"

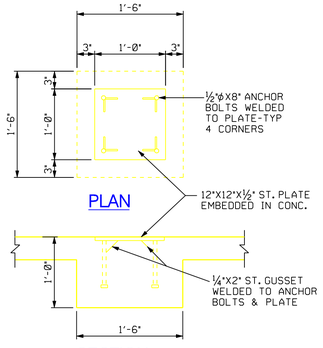

PLAN

SECTION
RAT HOLE PADS 4
SCALE: 1"=1'-0"

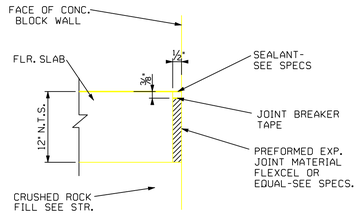

ISOLATION JOINT 5
SCALE: 3"=1'-0"

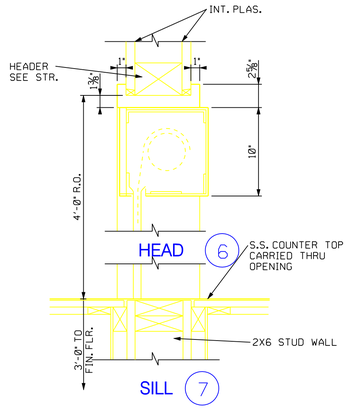

HEAD 6

SILL 7

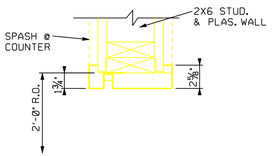

JAMB 8

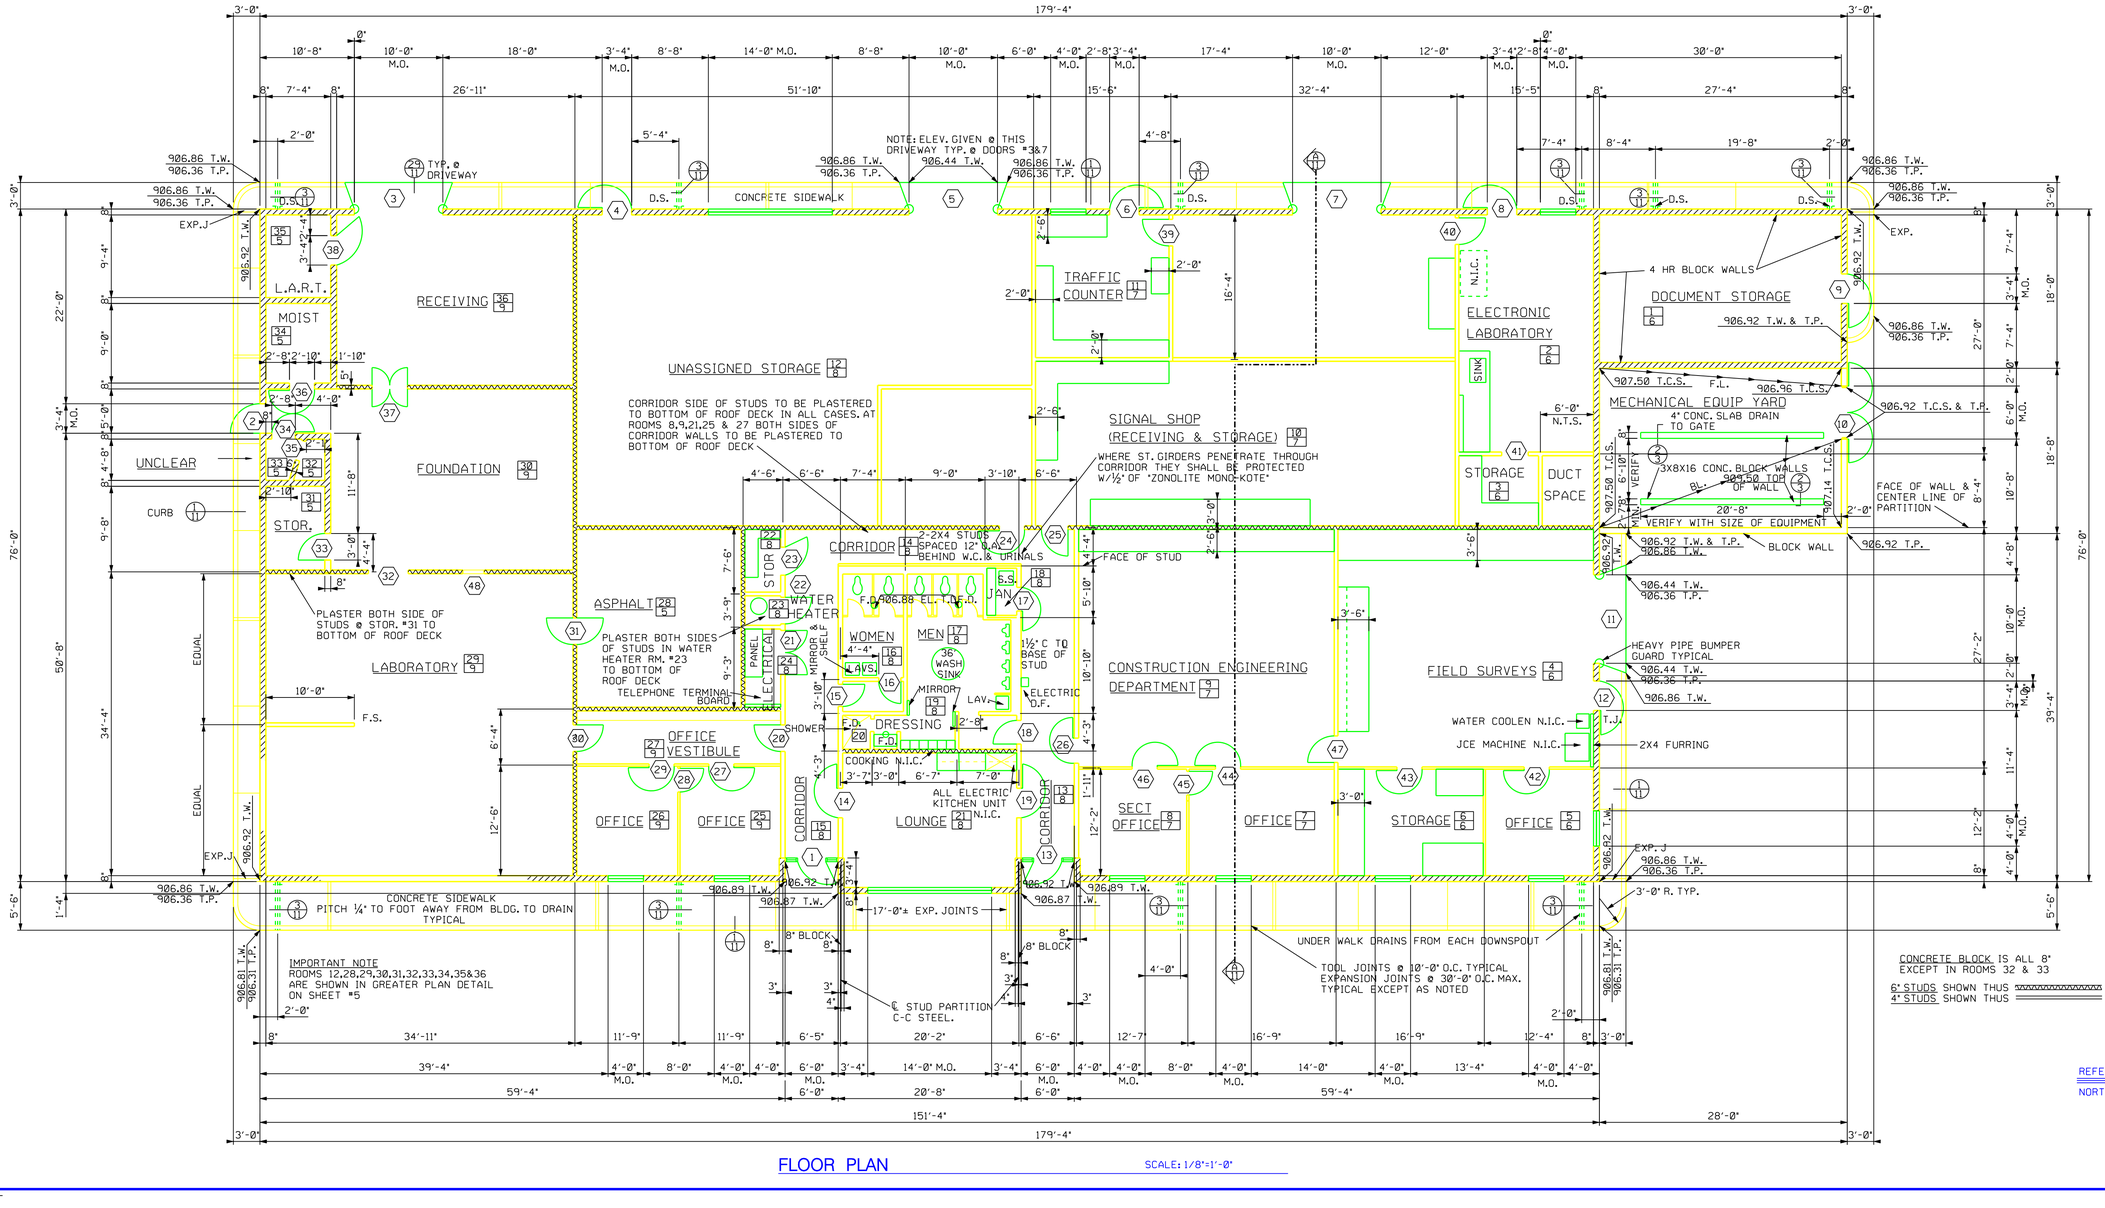

FLOOR PLAN
SCALE: 1/8"=1'-0"

800.700.3305

Q-CAD CAD PAPER TO CAD

ARCHITECTURAL